

Koordinatinių sistema - LKS-94  
Aukštųjų sistema - Baltijos

Linijų anotacijų lentelė	17-18	44 01
Gretimybė	32-37	25-27
1-2	38-41	32-34
2-3	100-63	21-22
3-4	79-71	22-23
4-5	28-53	23-24
5-6	20-56	24-25
6-7	18-12	25-26
7-8	72-35	26-27
8-9	58-37	27-28
9-10	79-29	28-29
10-11	104-91	29-30
11-12	9-08	30-31
12-13	21-72	31-32
13-14	11-68	32-33
14-15	15-79	33-34
15-16		34-35
16-17		

SUTARTINAI ŽENKLAI

- SPECIALIOJO PLANO GALIMOJI RIBA/PLANUOJAMOS TERITORIJOS RIBA
- PLANUOJAMO SKLYPO RIBOS
- ESAMŲ PRELIMINARIAM MATUOTŲ ŽEMES SKLYPŲ RIBOS
- ESAMŲ GEODEZISKAI MATUOTŲ ŽEMES SKLYPŲ RIBOS
- ŽEMES SKLYPO SAVININKAS/ESAMOS KADASTRINIS NUMERIS/ESAMA PAGRINDINĖ ŽEMES NAUDOJIMO PASKIRTIS
- ŽEMES SKLYPO RIBOS POSOKIO TAŠKAS, JO NUMERIS
- ELEKTROS LINIJA
- KASYBOS SKLYPO RIBA - 9,6 HA, SKIRTA UAB "ZARASŲ ST" NAUDOTI MAGUNŲ TELKINIO DALIES SMĖLIO IR ŽYRO ISTEKLIUS
- ESAMI SLAITAI
- MAGISTRALINIO DUJOTEIKIO PIRMOS KLASĖS VIETOVES VIENETO TERITORIJOS RIBA
- PROJEKTINGIS DOKUMENTACIJOS DERINIMO RIBA MAGISTRALINIUS DUJOTEIKIUS EKSPLOATUOJANČIOJE ORGANIZACIJOJE
- ESAMA VAŽIUOJAMOJI KELIO / ČATVES DALIS
- RYŠIŲ LINIJŲ APSAUGOS ZONA/SERVITUTAI (PO 2 M ABIPUS POŽEMINIO KABELIO TRASOS)
- KELIO APSAUGOS ZONA (PO 10 M NUO KELIO BRIAUNŲ Į ABI PUSIS)
- ELEKTROS LINIJŲ APSAUGOS ZONA/SERVITUTAI (PO 10 M NUO KRAŠTINIŲ LAIDŲ)
- PROJEKTUOJAMAS ĮVAŽIAVIMAS / IŠVAŽIAVIMAS

PRIVALOMIEJŲ REIKALAVIMAI


- |   |   |   |
|---|---|---|
| 1 | 2 | 1 - TERITORIJOS (ŽEMES SKLYPO) NAUDOJIMO BŪDAS    |
| 3 | 4 | 2 - LEISTINAS PASTATŲ AUKŠTIS (METRAIS)           |
| a | b | 3 - LEISTINAS ŽEMES SKLYPO UŽSTATYMO TANKIMAS     |
| c | d | 4 - LEISTINAS ŽEMES SKLYPO UŽSTATYMO INTENSIVYMAS |

PAPILDOMIEJŲ REIKALAVIMAI

- a, b, c, d - PAPILDOMI TERITORIJOS TVARKYMO IR NAUDOJIMO REŽIMO REIKALAVIMAI
- SKLYPO NUMERO IR JO PLOTO ŽYMĖJIMAS:
- n - SKLYPO (JO DALIES) NUMERIS (PAGAL EKSPLIKACIJĄ)
- m - SKLYPO PLOTAS (m<sup>2</sup>)

PRIVILEGIJŲ TERITORIJOS NAUDOJIMO BŪDAS

- NAUDOJINIŲ ĮSAKŲNŲ TERITORIJOS

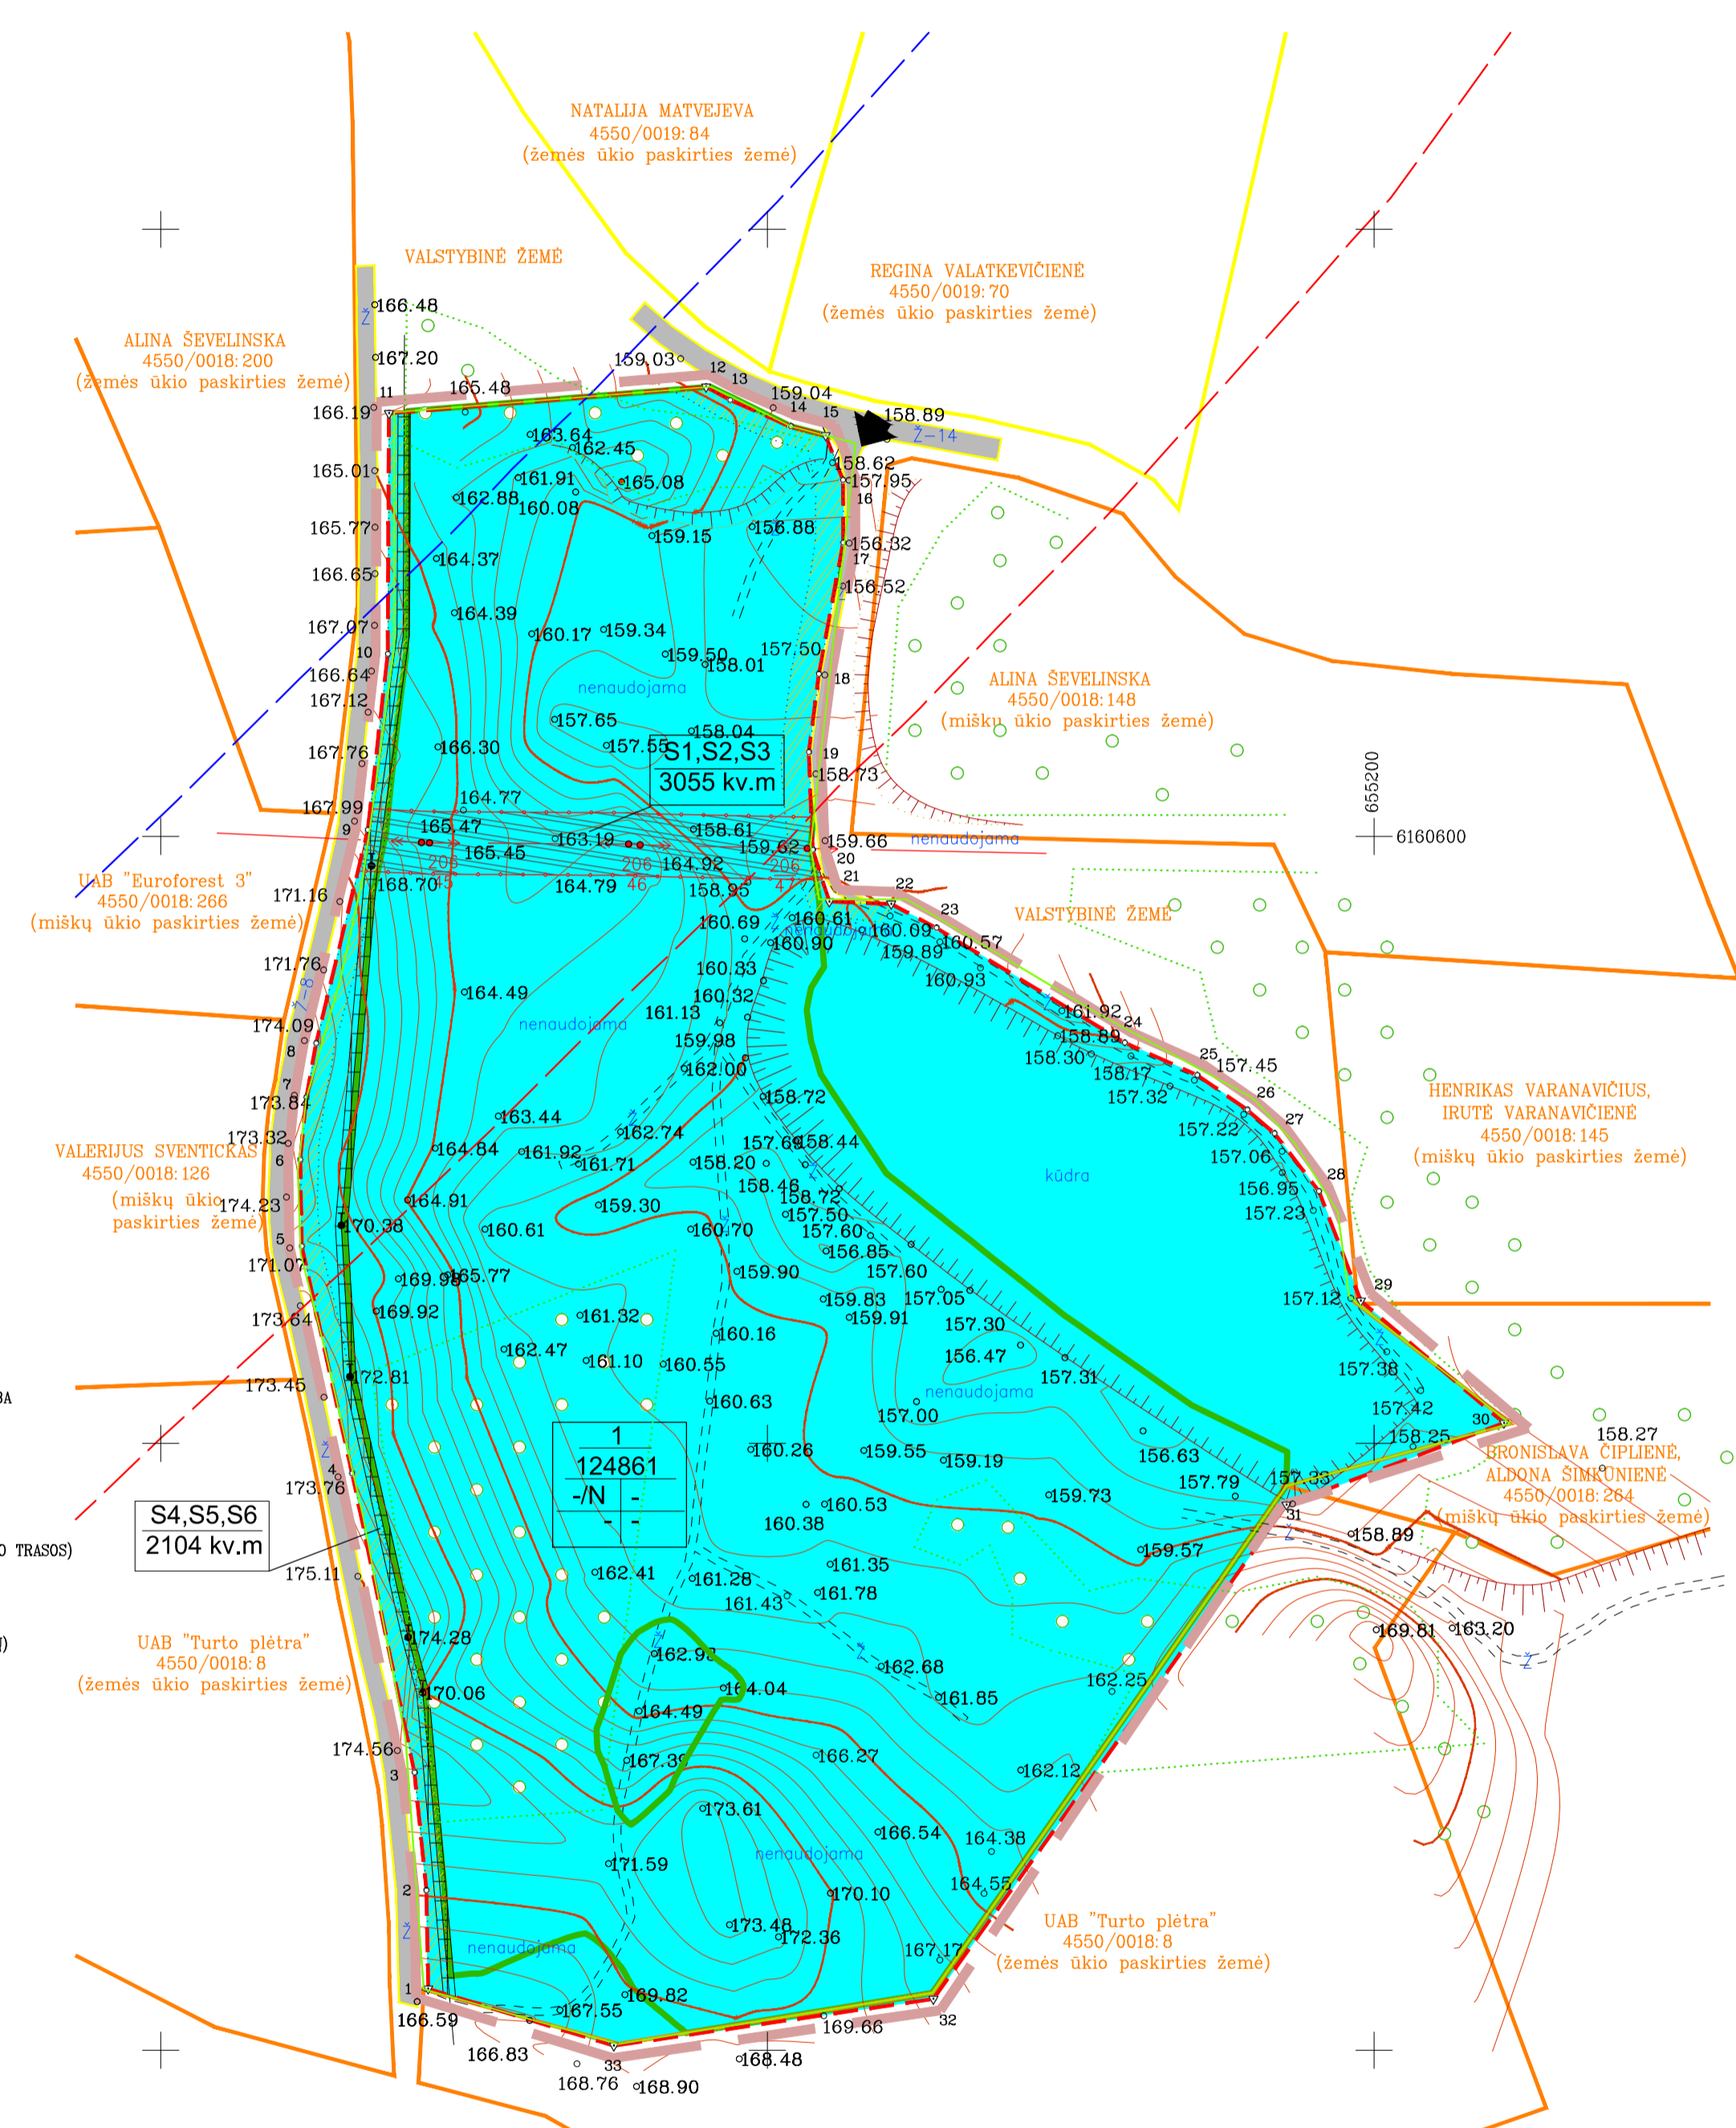

Servitutas (206) - teisė tiesti požemines, antžemines komunikacijas (tarnaujantis daiktas), S1-3055 kv.m (gavėjas - AB LESTO);  
 Servitutas (207) - teisė aptarnauti požemines, antžemines komunikacijas (tarnaujantis daiktas), S2- 3055 kv.m (gavėjas - AB LESTO);  
 Servitutas (208) - teisė naudoti požemines, antžemines komunikacijas (tarnaujantis daiktas), S3-3055 kv.m (gavėjas - AB LESTO).  
 Servitutas (206) - teisė tiesti požemines, antžemines komunikacijas (tarnaujantis daiktas), S4-2104 kv.m (gavėjas - AB TED LT);  
 Servitutas (207) - teisė aptarnauti požemines, antžemines komunikacijas (tarnaujantis daiktas), S5-2104 kv.m (gavėjas - AB TED LT);  
 Servitutas (208) - teisė naudoti požemines, antžemines komunikacijas (tarnaujantis daiktas), S6-2104 kv.m (gavėjas - AB TED LT).

Sklypo Nr.	Sklypo kampo Nr. planas	Sklypo kampo koordinatės		Sklypo plotas m <sup>2</sup>	Žemės sklypo naudojimo paskirtis, naudojimo būdas	Privilegijojamieji reikalavimai			Kiti reikalavimai				Pastabos
		X	Y			Žemės sklypo naudojimo paskirtis, naudojimo būdas	Sąlygų aukštis m namas/palatas	Užstatymo tankis t namas/palatas	Užstatymo intensyvumas	Sistemos servitutas	Specialiosios žemės ir miško naudojimo sąlygos (plotas m <sup>2</sup> )	Svatininkai/nuomininkai	
1	2	3	4	5	6	7	8	9	10	11	12	13	14
1	1	610223.30	654888.20	124861	Klas. paskirties žemė. Naudingųjų iškasenų teritorija	-	-	-	Sl. S2, S3, S4, S5, S6	I-Ryšių linijų apsaugos zonos(2104) UAB "Turto plėtra"/ II-Kelių apsaugos zonos (5014) UAB "Zarasų ST" VI-Elektros linijų apsaugos zonos (3955), VII-Gamyklinių ir komunalinių objektų sanitarinė apsaugos ir taktos poveikio zonos (121400) XIII- Naudingųjų iškasenų telkiniai (24590) XVII-Miško naudojimo aprėbjimai (18022) XVIII-Vandens telkiniai (19515)			
2	2	610223.66	654887.80										
3	3	610223.57	654883.64										
4	4	610230.08	654863.11										
5	5	610244.97	654846.49										
6	6	610242.50	654846.03										
7	7	610253.96	654848.03										
8	8	610253.80	654851.23										
9	9	610260.11	654868.29										
10	10	610260.11	654874.84										
11	11	610278.40	654875.25										
12	12	610278.10	654879.80										
13	13	610274.75	654877.77										
14	14	610275.09	655007.69										
15	15	610275.09	655019.19										
16	16	610277.39	655024.92										
17	17	610268.75	655024.99										
18	18	610268.75	655026.97										
19	19	610268.75	655026.97										
20	20	610256.58	655014.91										
21	21	610256.58	655020.43										
22	22	610257.74	655040.78										
23	23	610256.81	655055.69										
24	24	610252.00	655171.81										
25	25	610252.00	655141.65										
26	26	610249.87	655158.00										
27	27	610249.87	655187.18										
28	28	610249.87	655187.18										
29	29	610242.95	655195.63										
30	30	610242.95	655242.80										
31	31	610278.78	655171.13										
32	32	610278.78	655242.80										
33	33	610201.50	654948.40										

bendras sklypo plotas	Žemės naudojimo eksplikacija (ha) iki žemės sklypo rekvizitacijos										Kita žemė	mūsų savininkas		
	iš viso	arimas	sodai	pievos	miškai	keliai	teritorija	vandenys	želdiniai	pelkės			pažeista	nenaud.
12,4861	-	-	-	-	1,8022	0,1890	-	-	1,9515	-	-	-	8,5434	-

Sklypo Nr.	Sklypo kampo Nr. planas	Sklypo kampo koordinatės		Sklypo plotas m <sup>2</sup>	Žemės sklypo naudojimo paskirtis, naudojimo būdas	Privilegijojamieji reikalavimai			Kiti reikalavimai				Pastabos
		X	Y			Žemės sklypo naudojimo paskirtis, naudojimo būdas	Sąlygų aukštis m namas/palatas	Užstatymo tankis t namas/palatas	Užstatymo intensyvumas	Sistemos servitutas	Specialiosios žemės ir miško naudojimo sąlygos (plotas m <sup>2</sup> )	Svatininkai/nuomininkai	
1	2	3	4	5	6	7	8	9	10	11	12	13	14
1	1	610223.30	654888.20	124861	Miško ūkio paskirties žemė. Ūkinis miškų sklypas	-	-	-	Sl. S2, S3, S4, S5, S6	I-Ryšių linijų apsaugos zonos(2104) UAB "Turto plėtra"/ II-Kelių apsaugos zonos (5014) UAB "Zarasų ST" VI-Elektros linijų apsaugos zonos (3955), VII-Gamyklinių ir komunalinių objektų sanitarinė apsaugos ir taktos poveikio zonos (121400) XIII- Naudingųjų iškasenų telkiniai (24590) XVII-Miško naudojimo aprėbjimai (4729)			
2	2	610223.66	654887.80										
3	3	610223.57	654883.64										
4	4	610230.08	654863.11										
5	5	610244.97	654846.49										
6	6	610242.50	654846.03										
7	7	610253.96	654848.03										
8	8	610253.80	654851.23										
9	9	610260.11	654868.29										
10	10	610260.11	654874.84										
11	11	610278.40	654875.25										
12	12	610278.10	654879.80										
13	13	610274.75	654877.77										
14	14	610275.09	655007.69										
15	15	610275.09	655019.19										
16	16	610277.39	655024.92										
17	17	610268.75	655024.99										
18	18	610268.75	655026.97										
19	19	610268.75	655026.97										
20	20	610256.58	655014.91										
21	21	610256.58	655020.43										
22	22	610257.74	655040.78										
23	23	610256.81	655055.69										
24	24	610252.00	655171.81										
25	25	610252.00	655141.65										
26	26	610249.87	655158.00										
27	27	610249.87	655187.18										
28	28	610249.87	655187.18										
29	29	610242.95	655195.63										
30	30	610242.95	655242.80										
31	31	610278.78	655171.13										
32	32	610278.78	655242.80										
33	33	610201.50	654948.40										

bendras sklypo plotas	Žemės naudojimo eksplikacija (ha) po žemės sklypo rekvizitacijos										Kita žemė	mūsų savininkas		
	iš viso	arimas	sodai	pievos	miškai	keliai	teritorija	vandenys	želdiniai	pelkės			pažeista	ne naud.
12,4861	-	-	-	-	4,7319	-	-	6,2706	-	-	-	-	1,4836	-

DERINIMAS

PATVIRTINTA

Lietuvos geologijos tarnyba/ Aplinkos ministro 1999-02-03 įsakymu Nr. 49 suteiktu įgalinimu

SPECIALIOJO PLANO SPRENDINIAMS PATAISŲ planavimo organizatorius UAB "Zarasų ST" Brėž. 2

Atestato Nr.	Sk. vad.	S. Gegieckas	2015.08
TPV 0022	Proj. vad.	T. Survila	2015.08
2R-FP-492	Gr. vad.	A. Saussevičius	2015.08
2R-FP-833	Rengėja	J. Brazdžionytė	2015.08
Etapas	UAB "Zarasų ST" Šiaulių g. 1, LT-32108 Zarasai		
INP	MAGUNŲ ŽYVRO IR SMĖLIO TELKINYS Ignalinos rajono savivaldybė, Rimšės seniūnija, Magunų kaimas		
TELKINIO NAUDOJIMO PLANAS			
PAGRINDINIS BRĖŽINYS M 1:2000			
Laida	O		
Lapas	K-44		
Lapų	1   1		